




RISCHIO INDUSTRIALE
Kelemata Spa

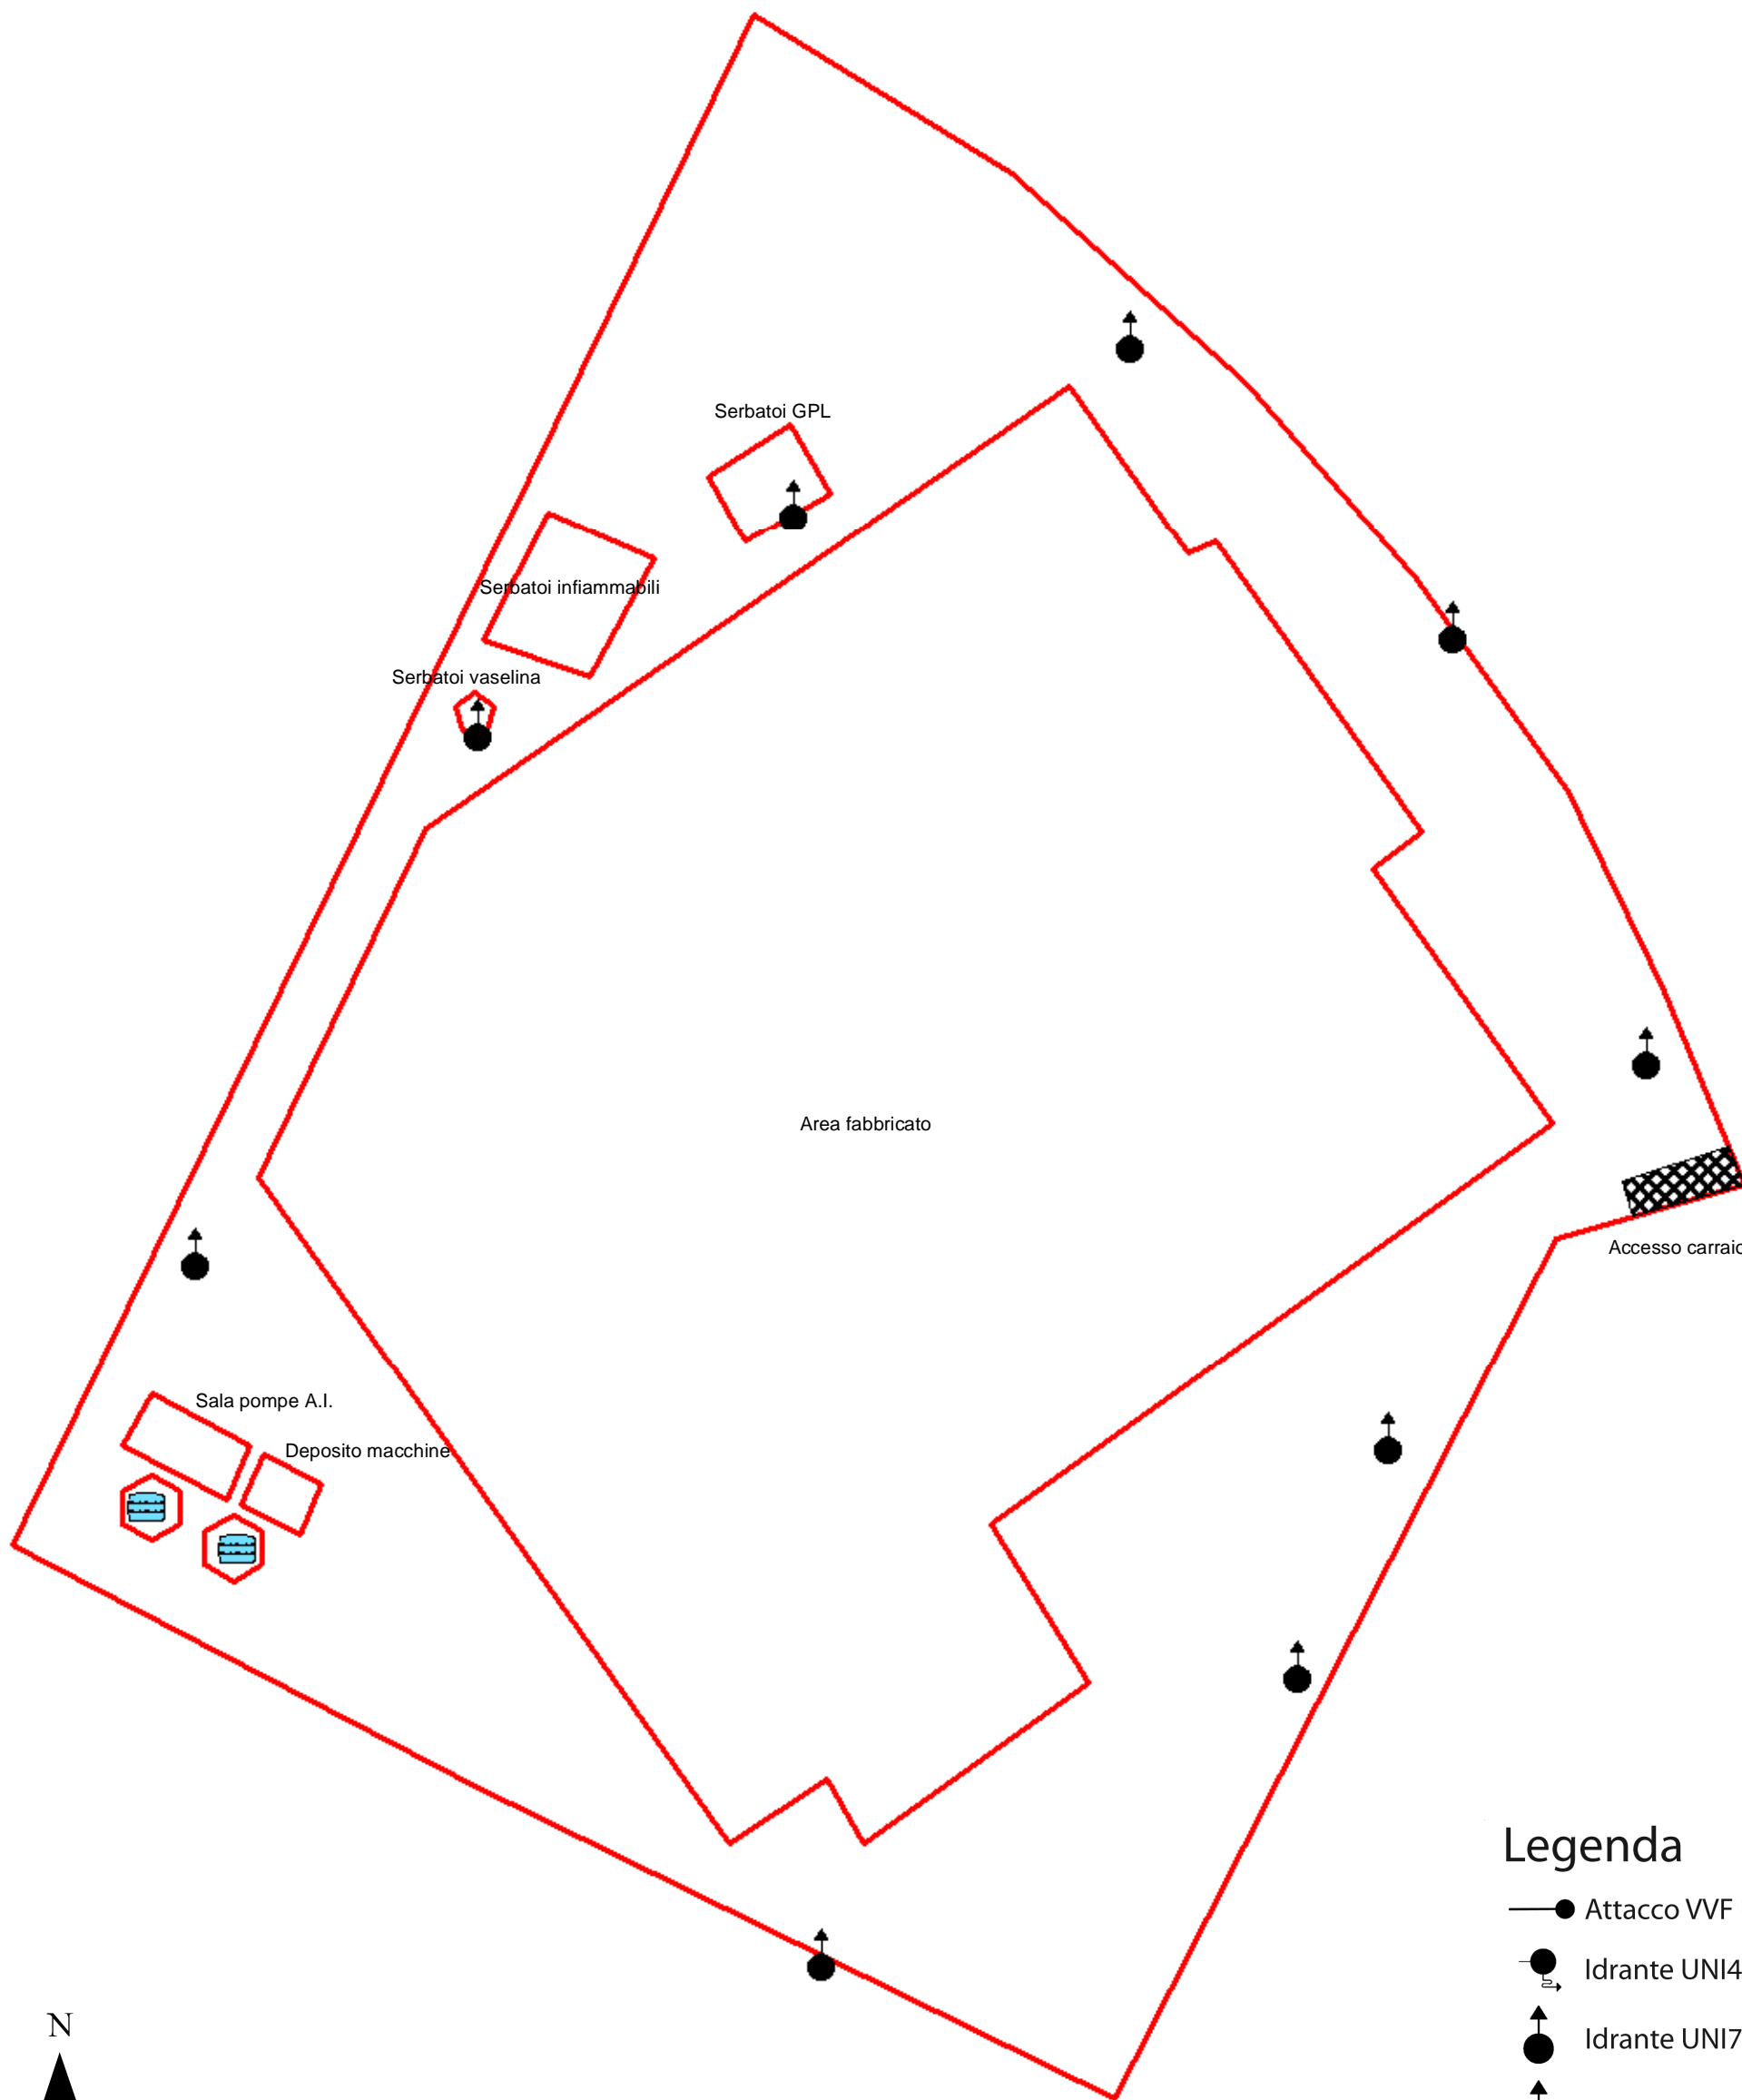

Legenda

- Attacco VVF UNI70
- Idrante UNI45
- Idrante UNI70
- Idrante UNI100
- Idrante
- Riserva idrica
- ⊕ Impianto sprinkler
- IE Sgancio IE



0 25 50 mt

